


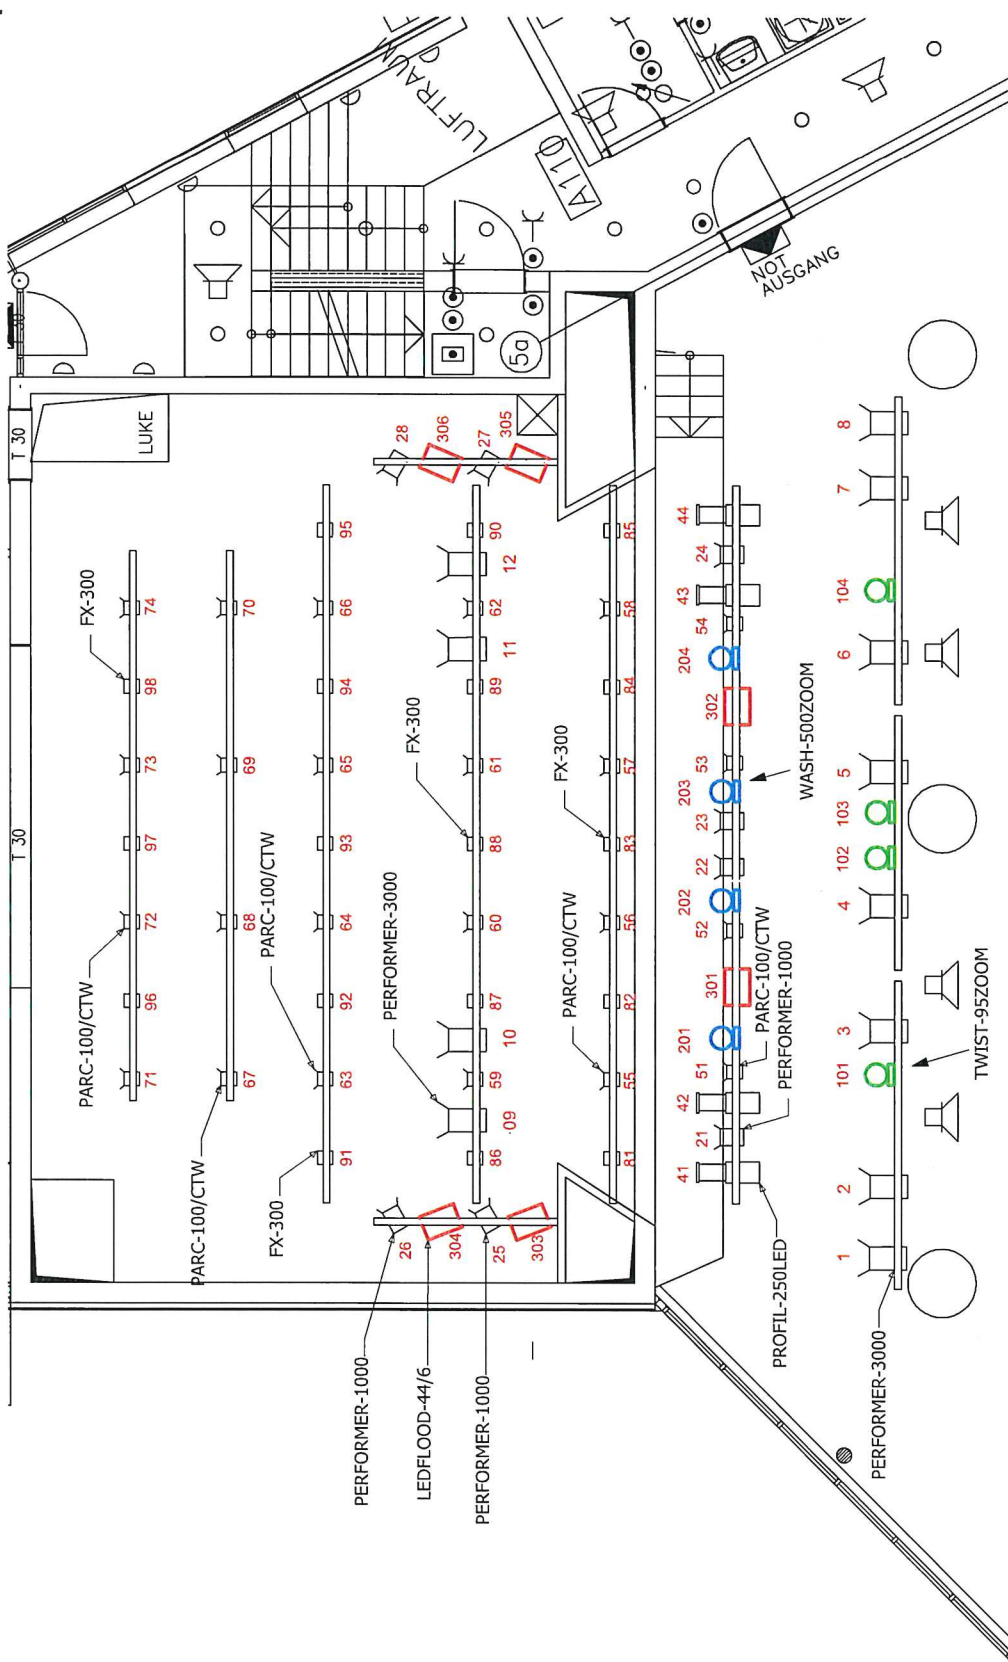

Lichtplot Palatin Mutterstadt
2017 V2.0 FIXTURE

Blatt	Plan-Nr.	Maßstab
1	100	
Palatin Mutterstadt		
Datum gez.	Datum gepr.	Gezeichnet
16.08.2017		US
Mutterstadt+ vwx		Geprüft
Auftraggeber		